

Návrh přechodného dopravního značení práce v chodníku, úplná uzavírka chodníku, délka pracovního místa max. 20m, pracovní místo bude postupně posunováno dle postupu prací, chodník otevřen

Při provádění nesmí dojít k ohrožení bezpečnosti silničního provozu v případě nutnosti bude doprava řízena řádně poučenými pracovníky v reflexních vestách, vybavení terčí pro zastavování dopravy, dle zákona 361/2000 Sb. II

Příčná uzávěra jednostrannými směrovacími deskami odstup podélně 1-2m příčně 0,6-1m uzávěry na straně pracovního místa zadržadlím

Podélná uzávěra oboustrannými směrovými deskami odstup max. 6m

03-03-2025
POLICIE ČESKÉ REPUBLIKY
Krajské ředitelství policie Karlovarského kraje
územní odbor Sokolov
dopravní inspektorát - komunikace
356 15 SOKOLOV
C.J.: KRPK - 15551 / OJ - 20 21 190906


oddělení chodců podle intenzity provozu vozidel vodící stěnou nebo zadržadlím podél směrovacích desek

Příčná uzávěra jednostrannými směrovacími deskami odstup podélně 1-2m příčně 0,6-1m výstražná světla typu 1 na každé směrovací desce

Výstražné světlo typu 1 nebo značka na fluorescenčním žlutozeleném podkladu

vzdálenosti v metrech

MĚSTSKÝ ÚŘAD SOKOLOV
odboč. dopravy
07-03-2025
OD 2323 6 /2025

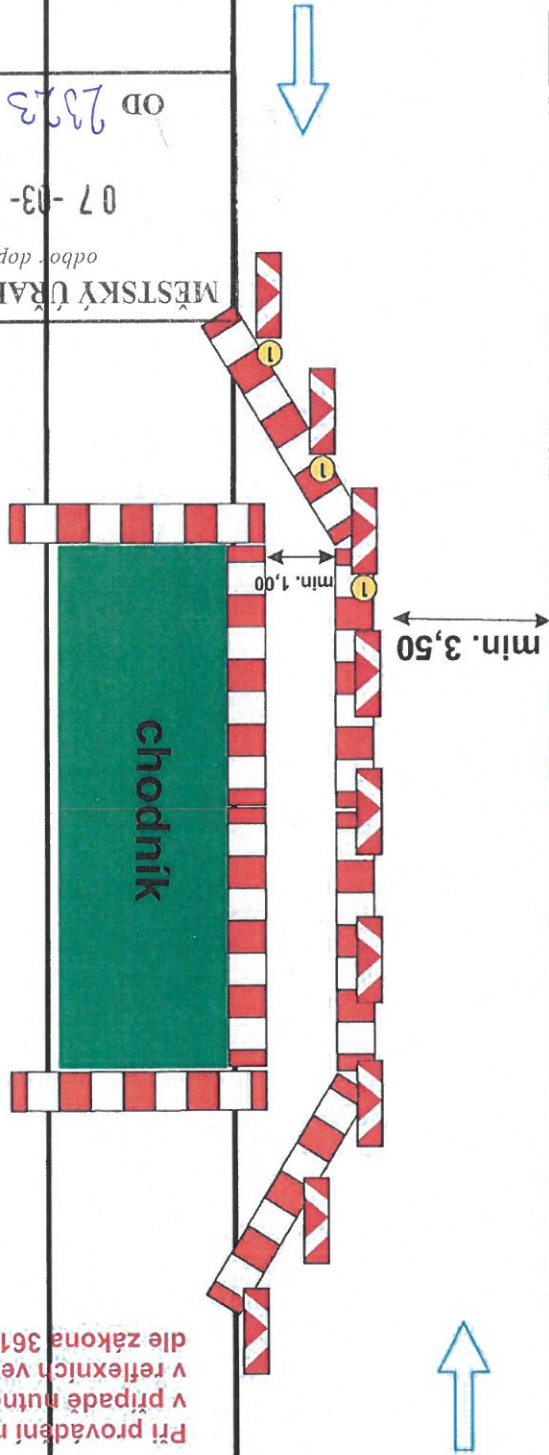

Návrh přechodného dopravního značení práce v chodníku, úplná uzavírka chodníku, délka pracovního místa max. 20m, v případě potřeby umístění stav. techniky na komunikaci, pracovní místo bude postupně posunováno dle postupu prací, chodník otevírán

Při provádění nesmí dojít k ohrožení bezpečnosti silničního provozu v případě nutnosti bude doprava řízena řádně poučenými pracovníky v reflexních vestách, vybavení terčí pro zastavování dopravy, dle zákona 361/2000 Sb. II

Průčná uzavěra jednostrannými směrovacími deskami odstup podélně 1-2m příčně 0,6-1m uzavěry na straně pracovního místa zadržadlím


Podélná uzavěra oboustrannými směrovacími deskami odstup max. 6m

03-03-2025
POLICE ČESKÉ REPUBLIKY
Městský úřad Sokolov
Izvětný odbor Sokolov
Technický inspektorát - komunikace
350 15 SOKOLOV
350 15 SOKOLOV
03-03-2025
1000-180000

oddělení chodců podle intenzity provozu vozidel vodící stěnou nebo zadržadlím podél směrovacích desek

Průčná uzavěra jednostrannými směrovacími deskami odstup podélně 1-2m příčně 0,6-1m výstražná světla typu 1 na každé směrovací desce

Výstražné světlo typu 1 nebo značka na fluorescenčním žlutozeleném podkladu vzdálenosti v metrech

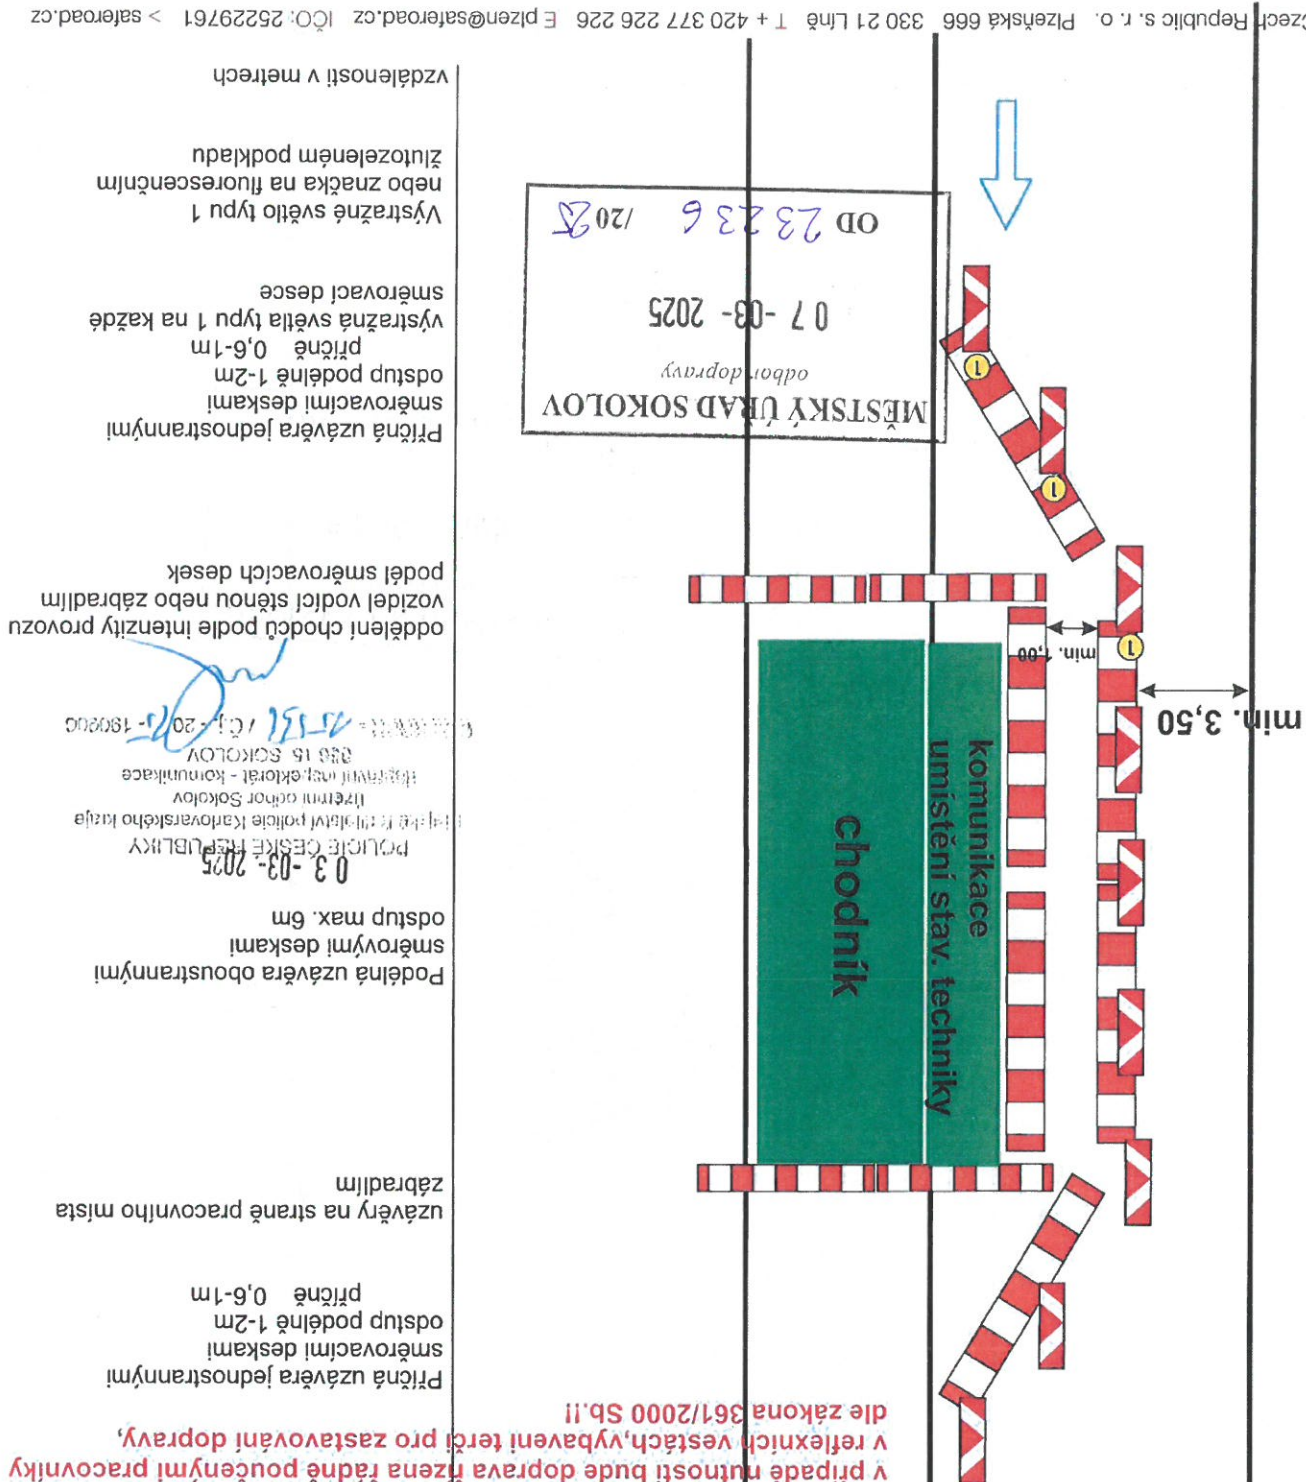

SAFEROAD® Návrh přechodného dopravního značení - rekonstrukce chodníku

Výstražné světlo typu 1
 nebo značka na fluorescenčním
 žlutozeleném podkladu,
 v protisměru shodně

POLICE ČESKÉ REPUBLIKY
 Krajské ředitelství policie Karlovarského kraje
 územní inspektorát - komunikace
 356 15 SOKOLOV
 OJL:KNPK - 2025
 03-03-2025

Podélná uzávěra oboustrannými
 směrovými deskami
 odstup max. 6m

vzdálenosti v metrech

