


DIO – Svatava, III/21030 ul. Pohraniční Stráže

Pracovní místo - sanace nadzemního parovodu

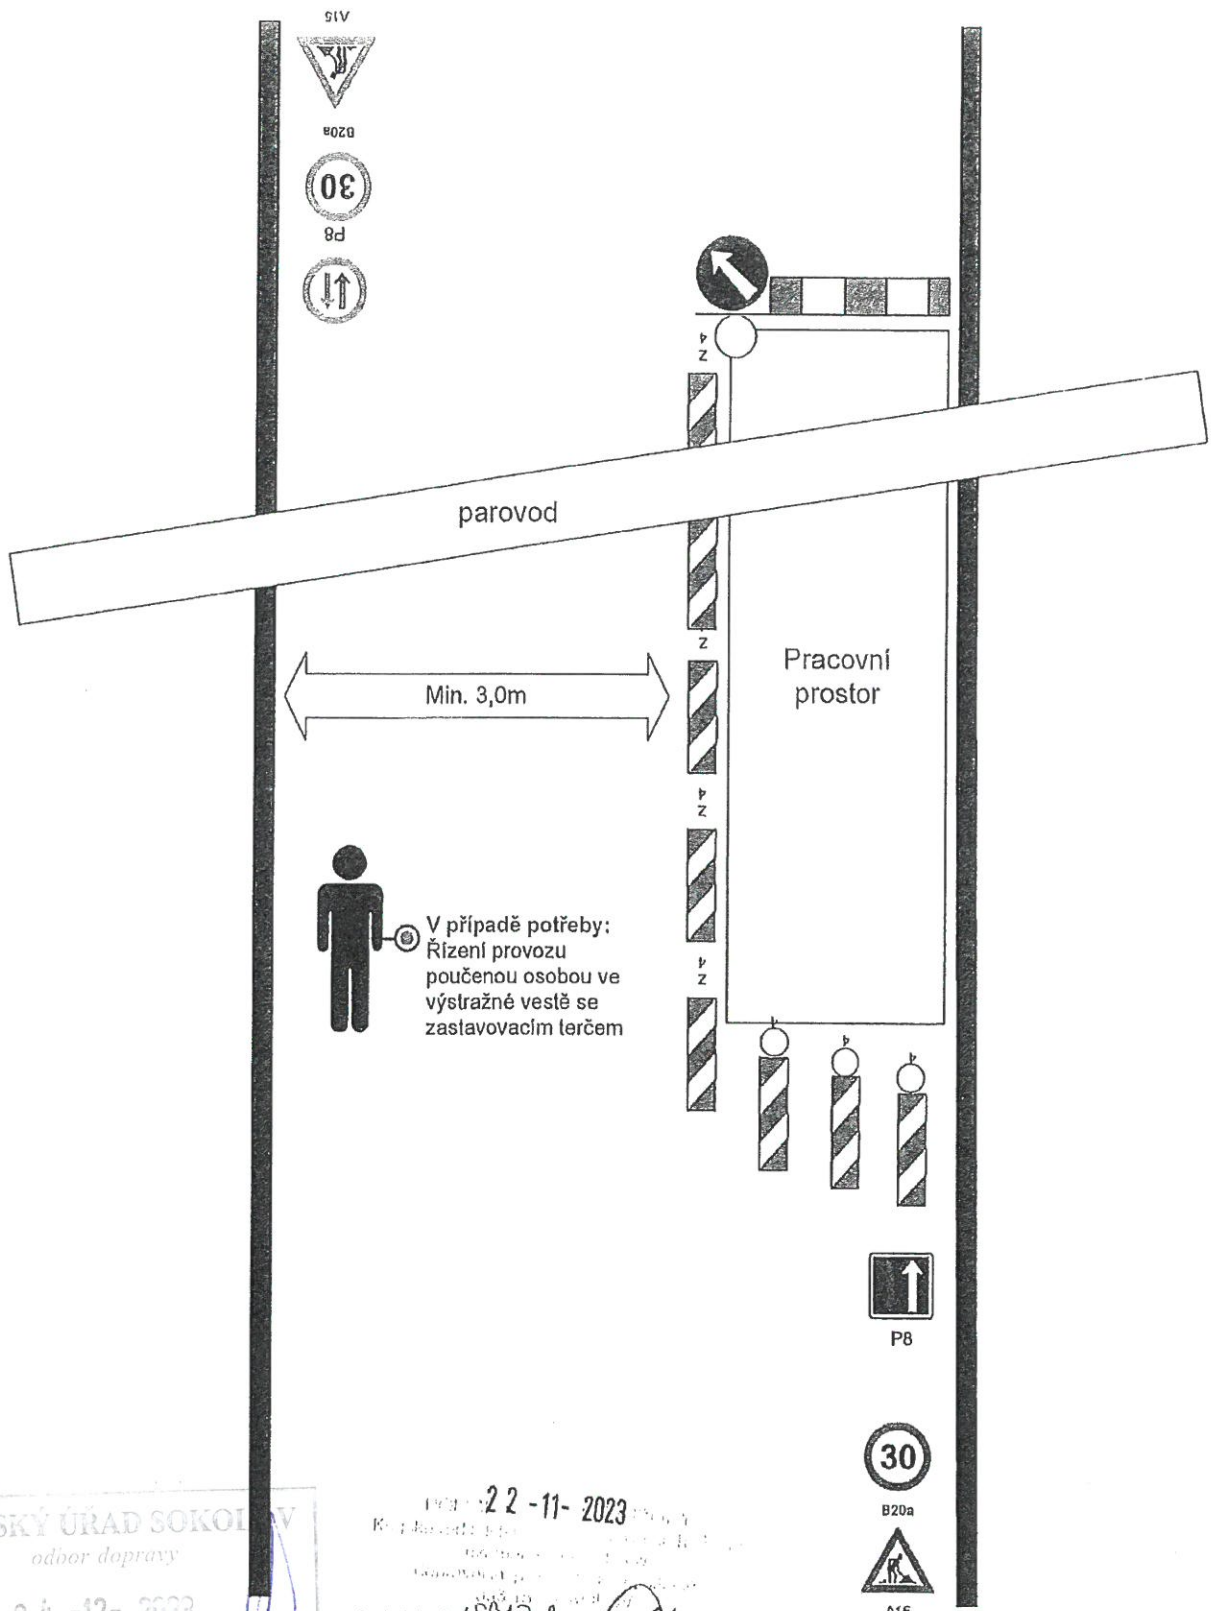

MĚSTSKÝ ÚŘAD SOKOLŮV
 odbor dopravy
 04-12-2023
 OD 119559 / 2023

22-11-2023
 K. J. ...
 ...
 889872
 ...
 ...

↑
 P8
 30
 B20a
 ↑
 A16

MĚSTSKÝ ÚŘAD SOKOLOV
odbor dopravy
04-12-2023
OD 119554 120 83


22-11-2023

Handwritten signature

