



Koordinální situační výkres

5

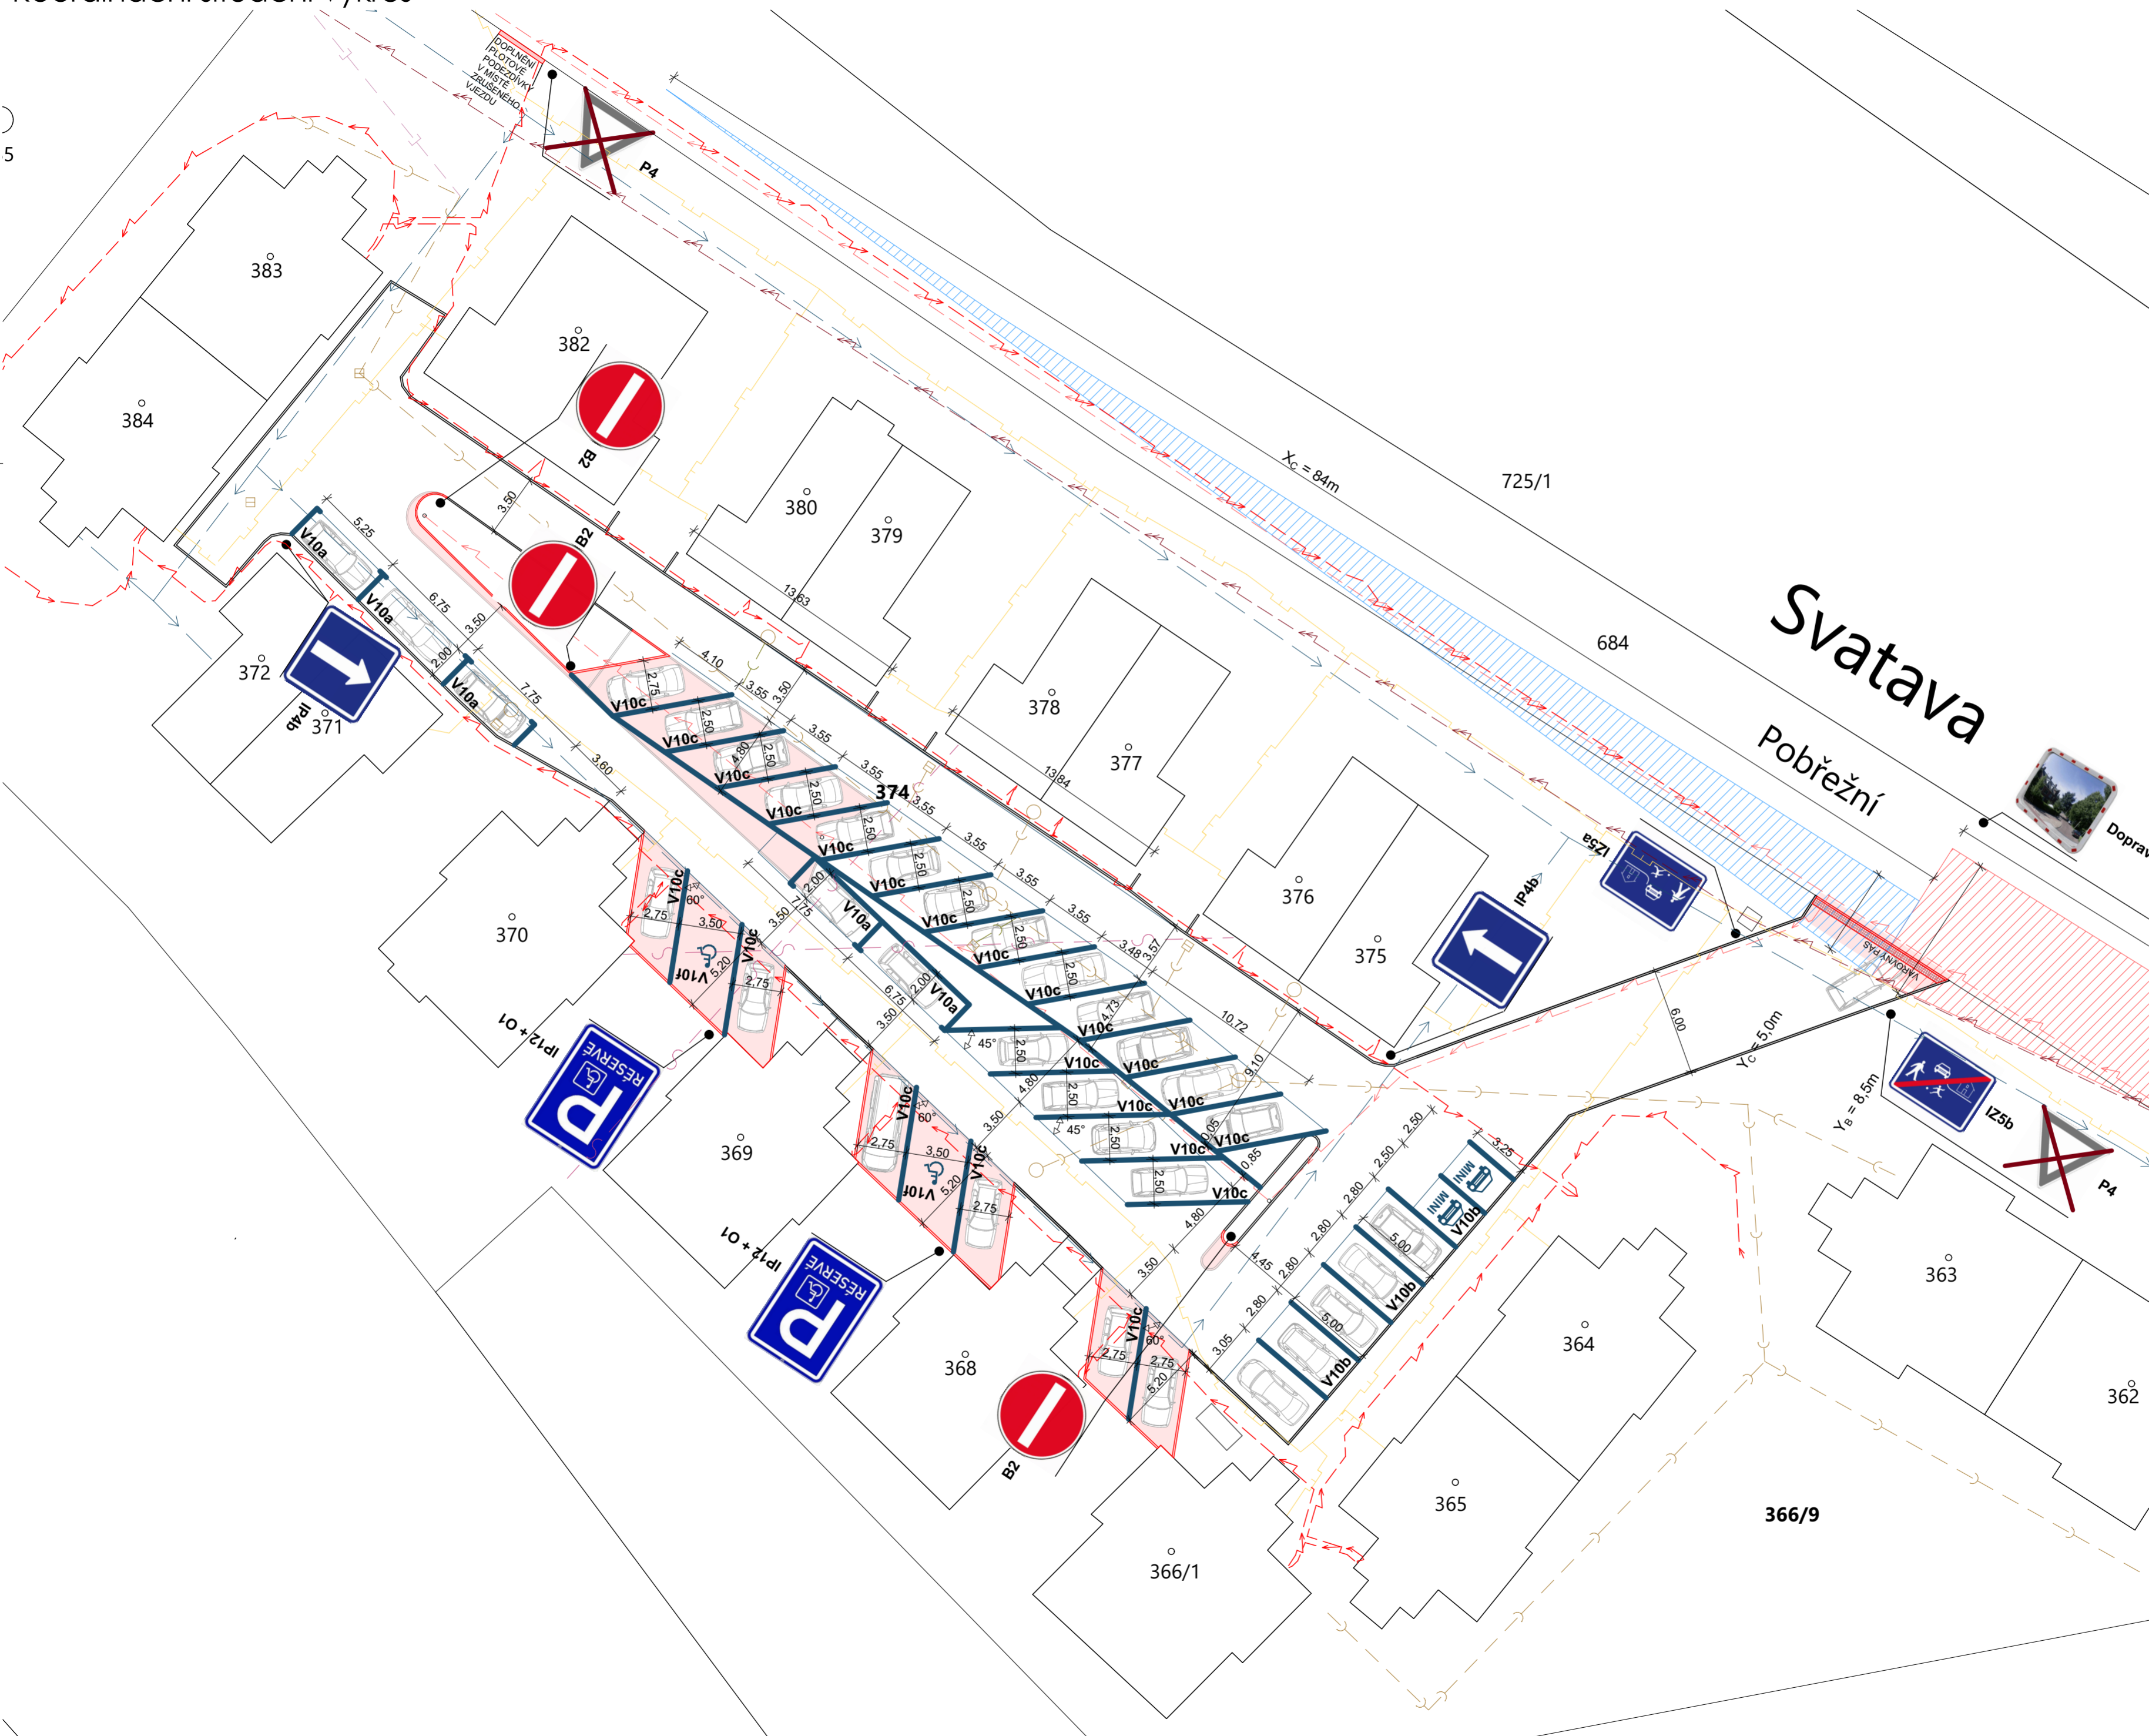

- LEGENDA**
- 366/9 VYZNAČENÍ HRANIC A POPIS PARCEL
 - NAVRHOVANÉ ZPEVNĚNÉ PLOCHY
- STÁVAJÍCÍ INŽ. SÍTĚ**
- ELEKTRO NN DO 1kV
 - PODZEMNÍ - ELEKTRO NN - VO
 - NADZEMNÍ - ELEKTRO VN
 - KANALIZACE SPLAŠKOVÁ
 - VODOVOD
 - NADZEMNÍ VEDENÍ - SDĚLOVACÍ VEDENÍ
 - PLYNOVOD STL

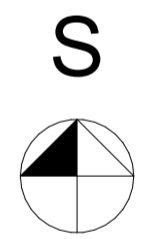

David Šmíd, Pobřežní 161, 357 03 Svatava
IČ: 03526551

Č. PARÉ	RAZÍTKO, PODPIS:

VYPRACOVAL: David Šmíd DiS.	
AUTOR: David Šmíd DiS.	
ZODP. PROJEKTANT: Ing. Marian Trubiroha, ČKAIT 0401952	
STUPEŇ Č. REVIZE Č. ZAKÁZKY DSP 2023-028	

INVESTOR:
Městys Svatava
ČSA 277, Svatava 357 03, IČ: 00573141

STAVBA:
Úprava dopravního značení a stavební úpravy zpevněných ploch - vnitroblok ul. Pobřežní

ČÁST:
C - Situační výkresy

NÁZEV PŘÍLOHY:

DATA	FORMÁT	MĚŘÍTKO	Č. VÝKRESU :
20.08.2024	A2	1:250	C.3